


ARKUSZ NR 11
ZAŁĄCZNIK NR 1

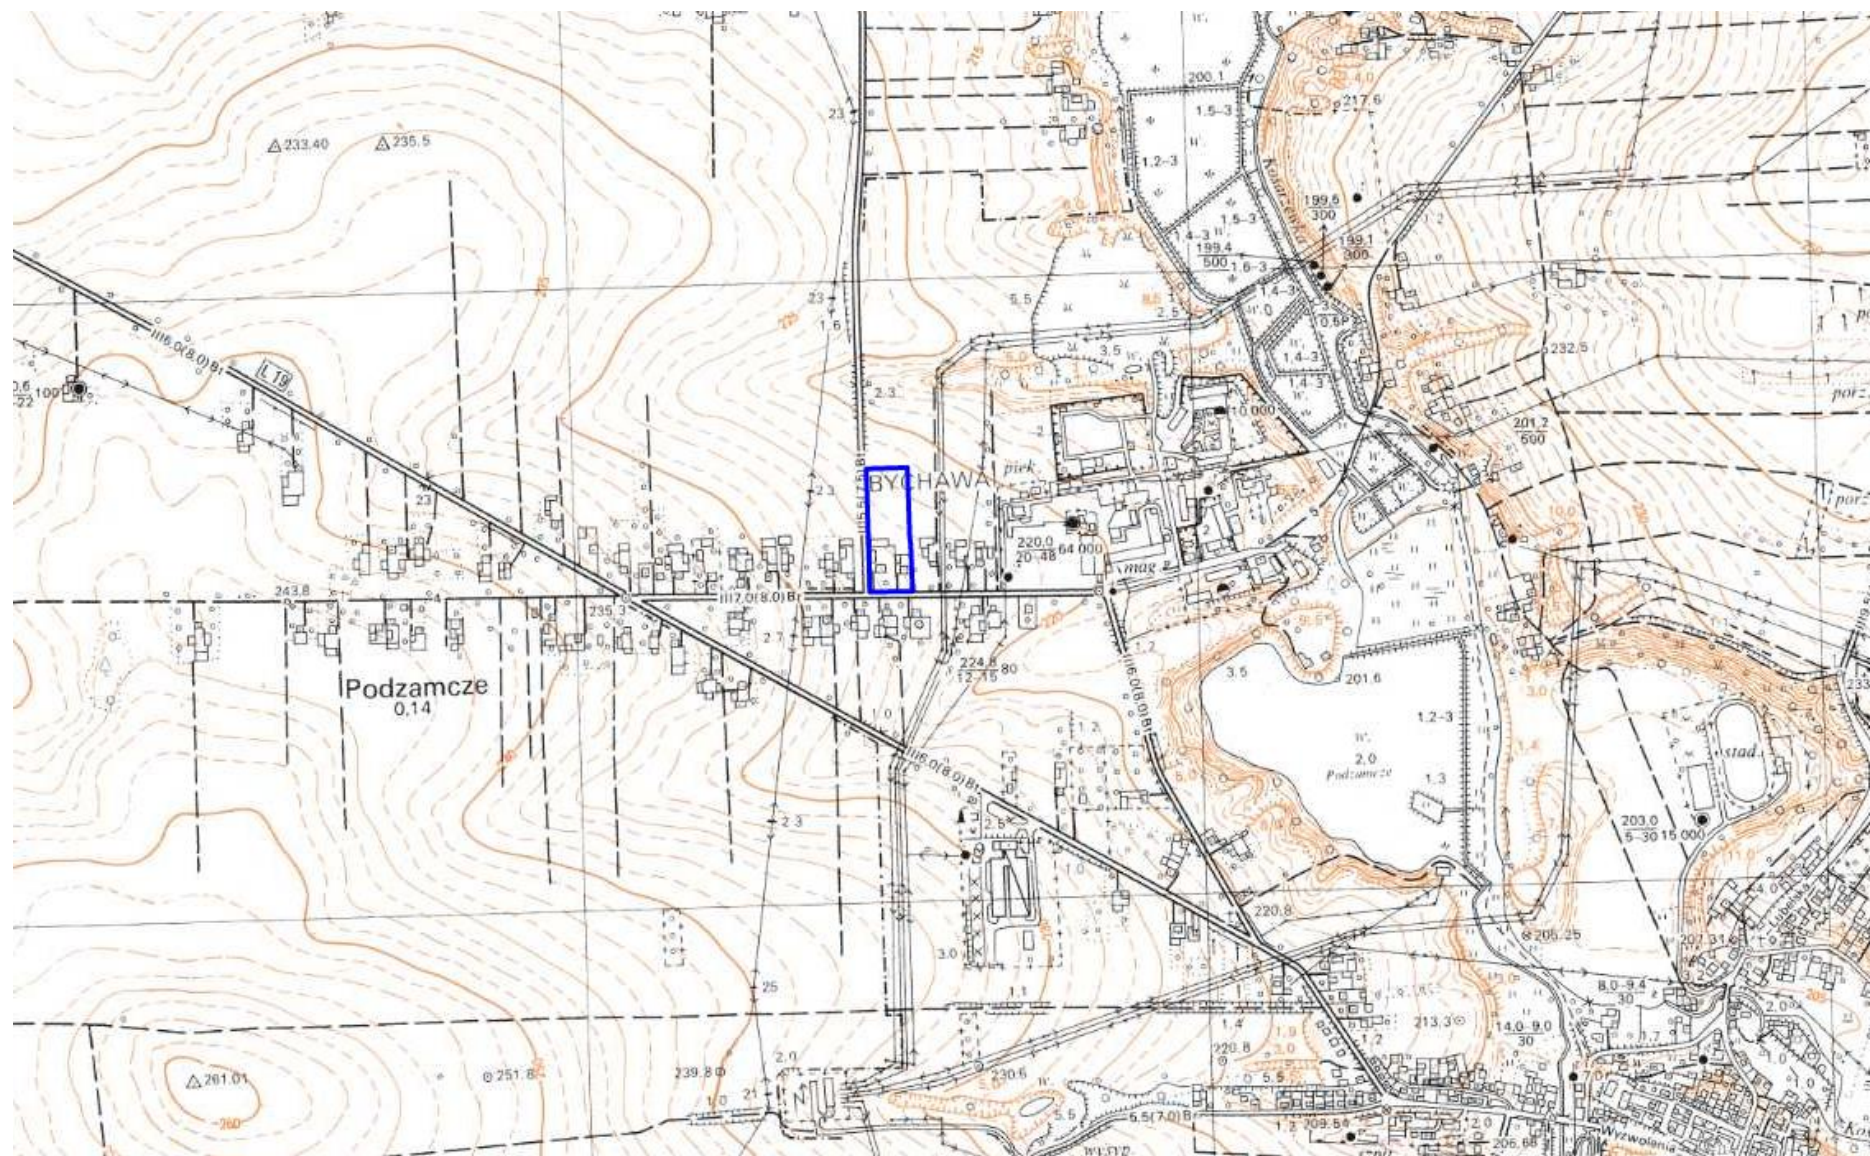

Lokalizacja obszarów objętych projektem miejscowego planu zagospodarowania przestrzennego