


**ARKUSZ NR 1**  
**ZAŁĄCZNIK NR 1**

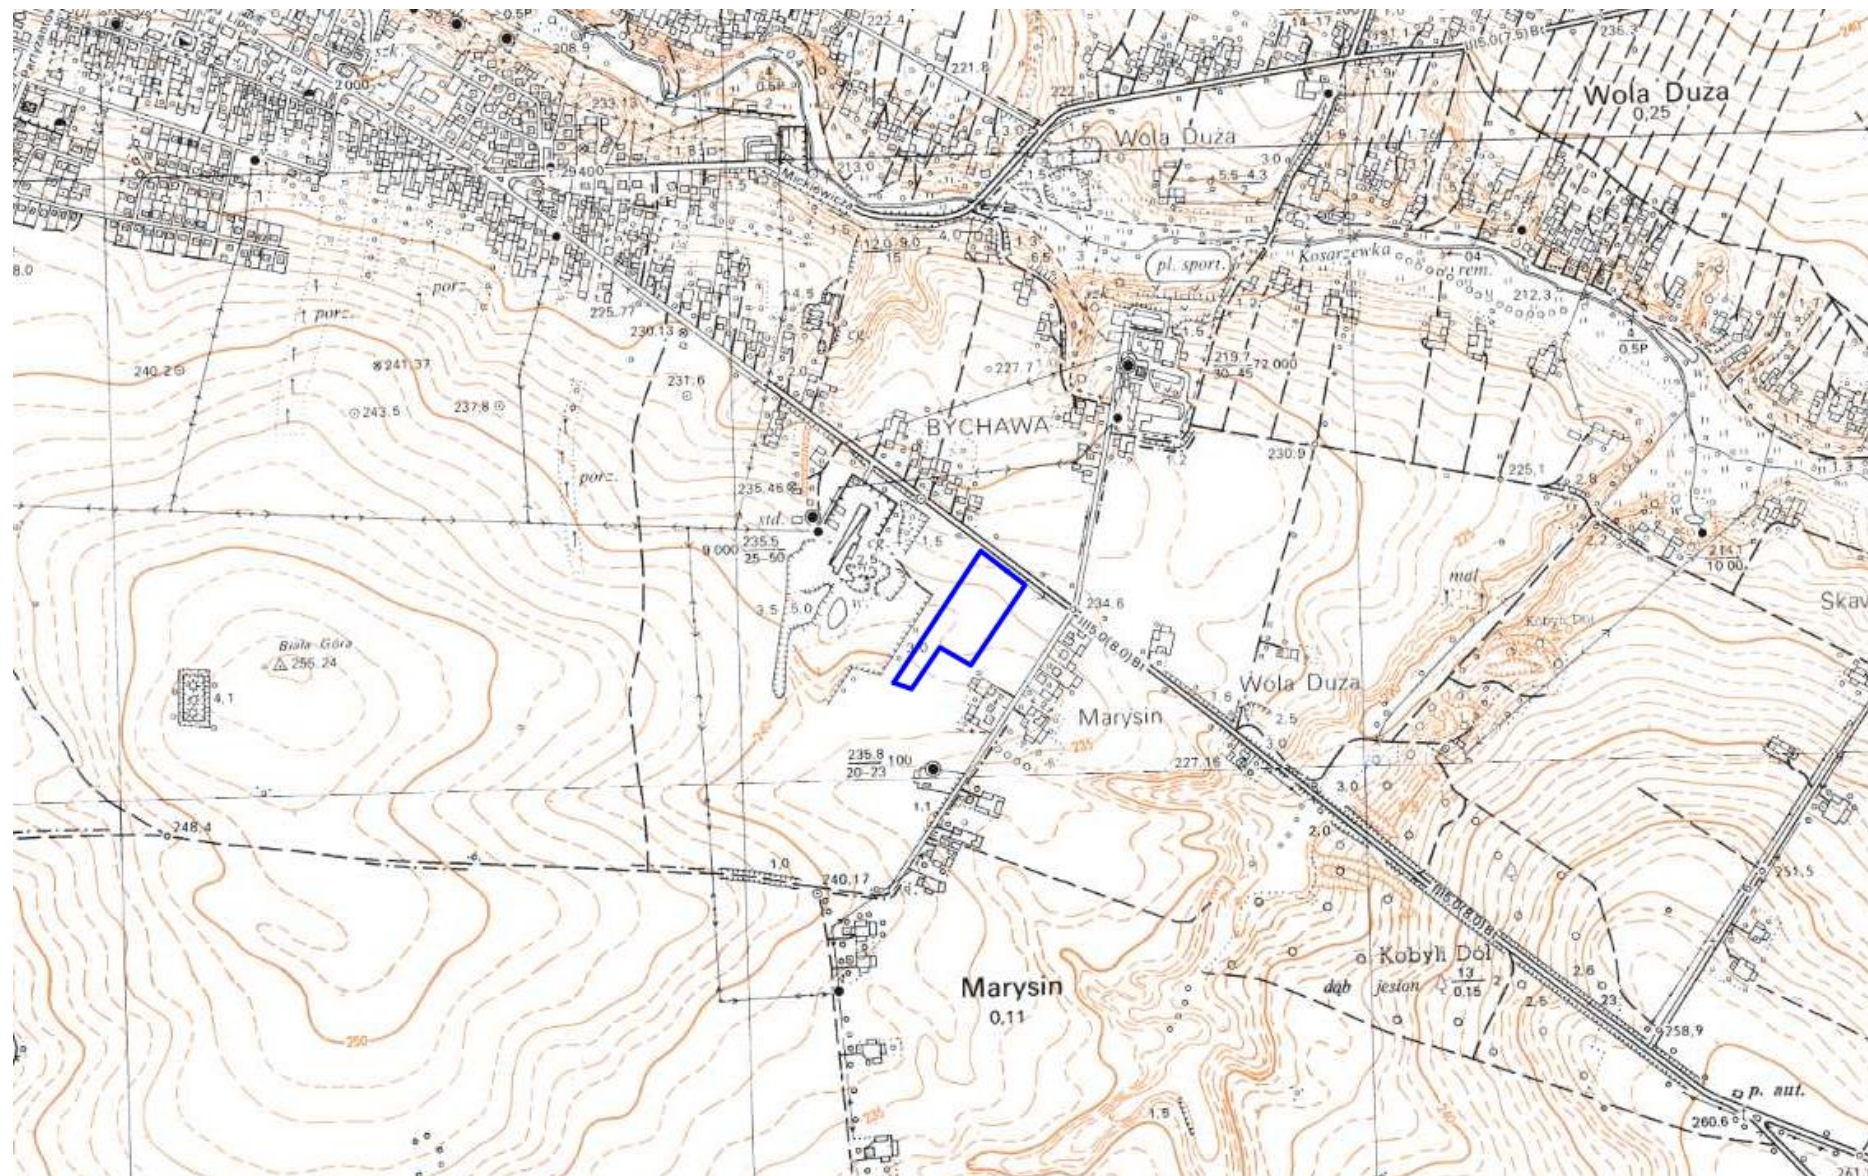

Lokalizacja obszarów objętych projektem miejscowego planu zagospodarowania przestrzennego