


ARKUSZ NR 21  
ZAŁĄCZNIK NR 1

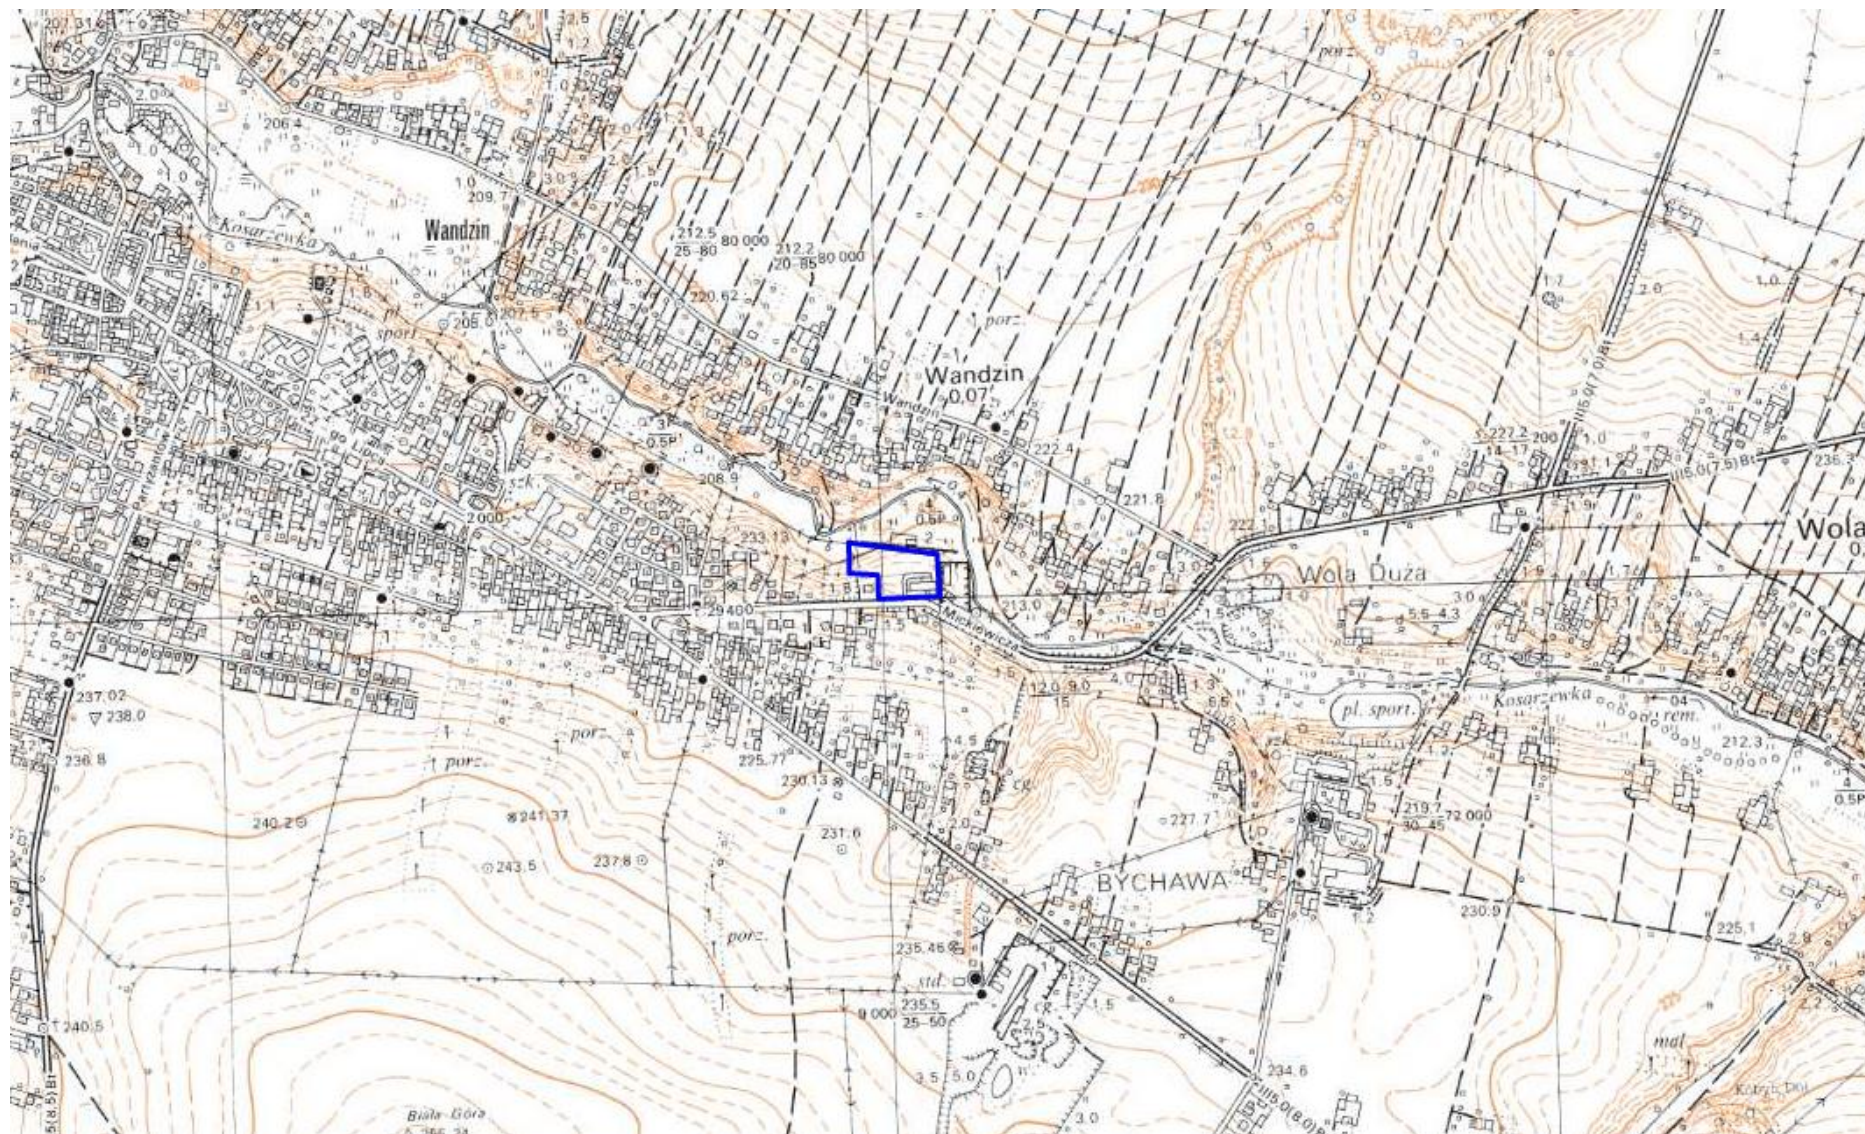

Lokalizacja obszarów objętych projektem miejscowego planu zagospodarowania przestrzennego