


ARKUSZ NR 23  
ZAŁĄCZNIK NR 1

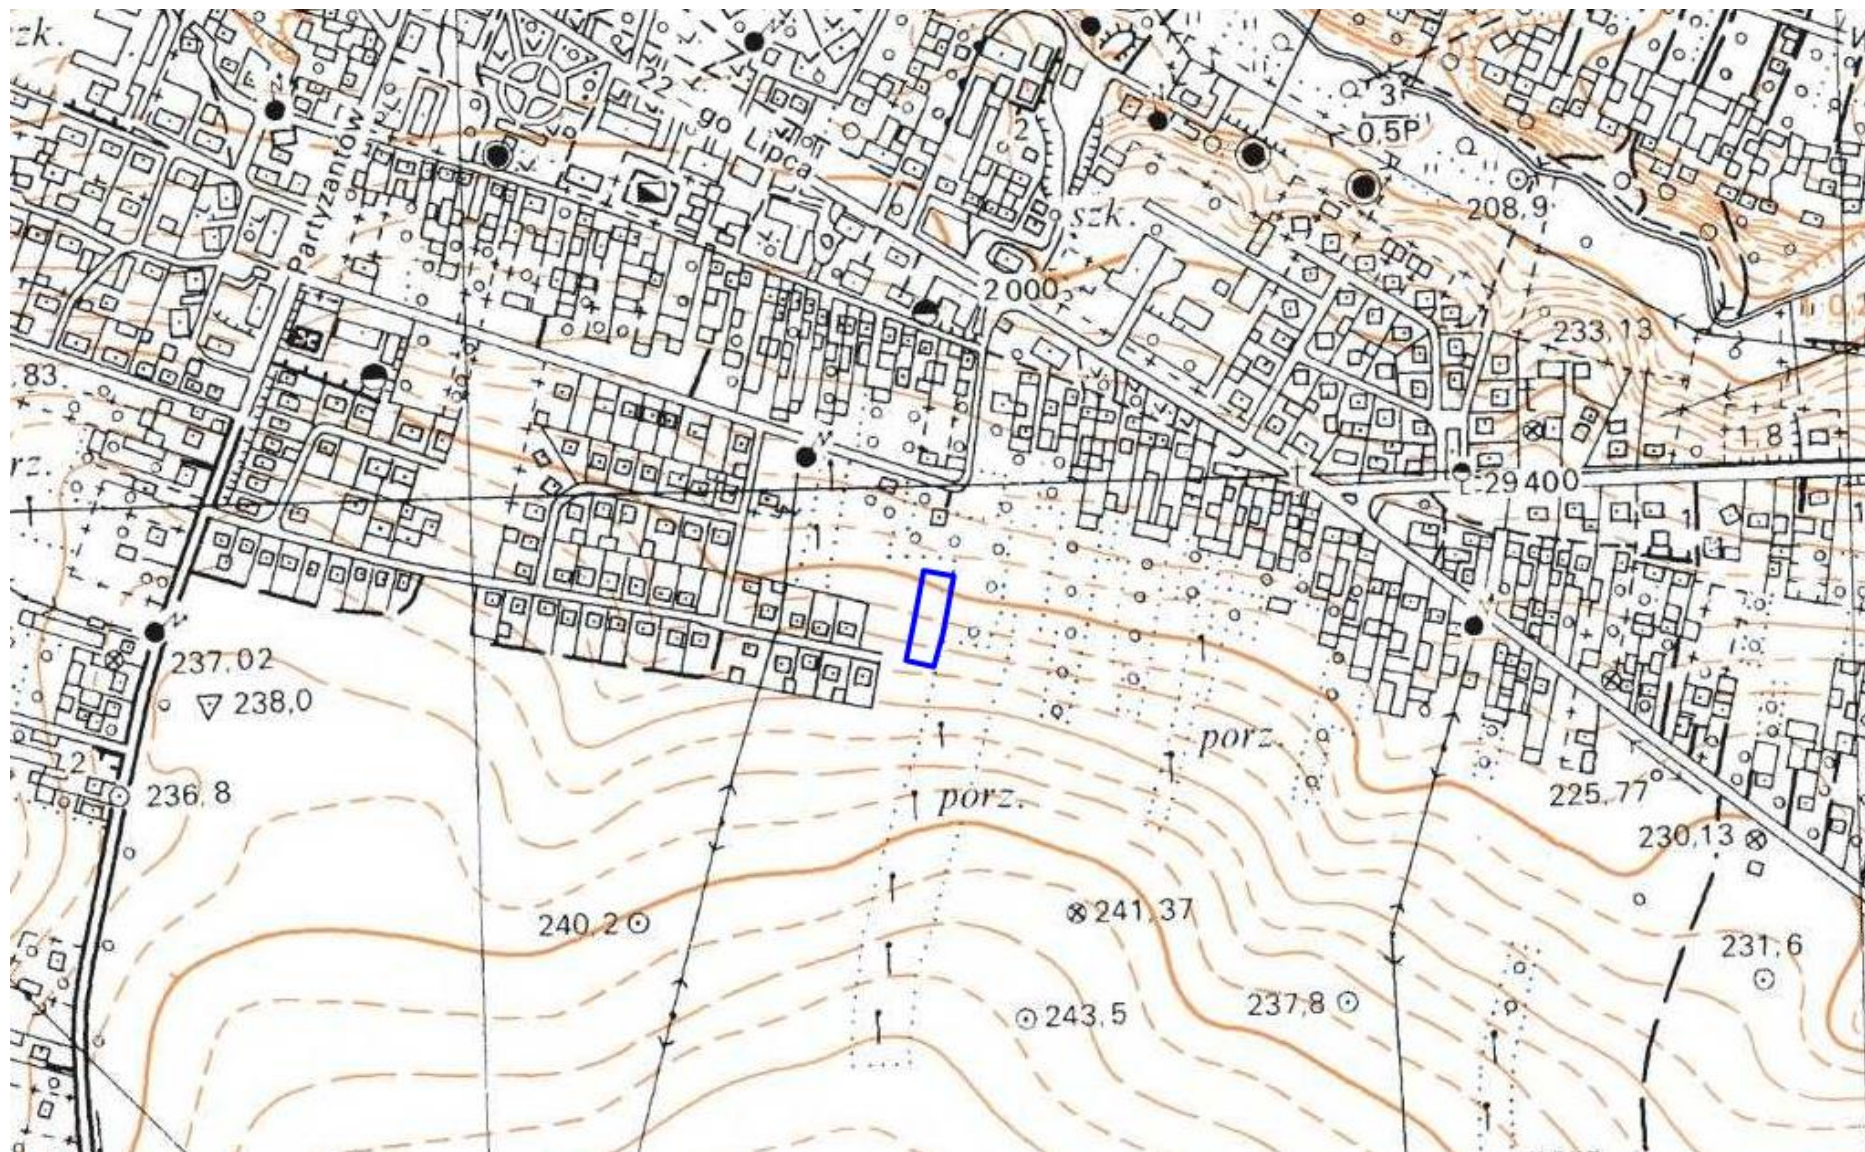

Lokalizacja obszarów objętych projektem miejscowego planu zagospodarowania przestrzennego