


ARKUSZ NR 6
ZAŁĄCZNIK NR 1

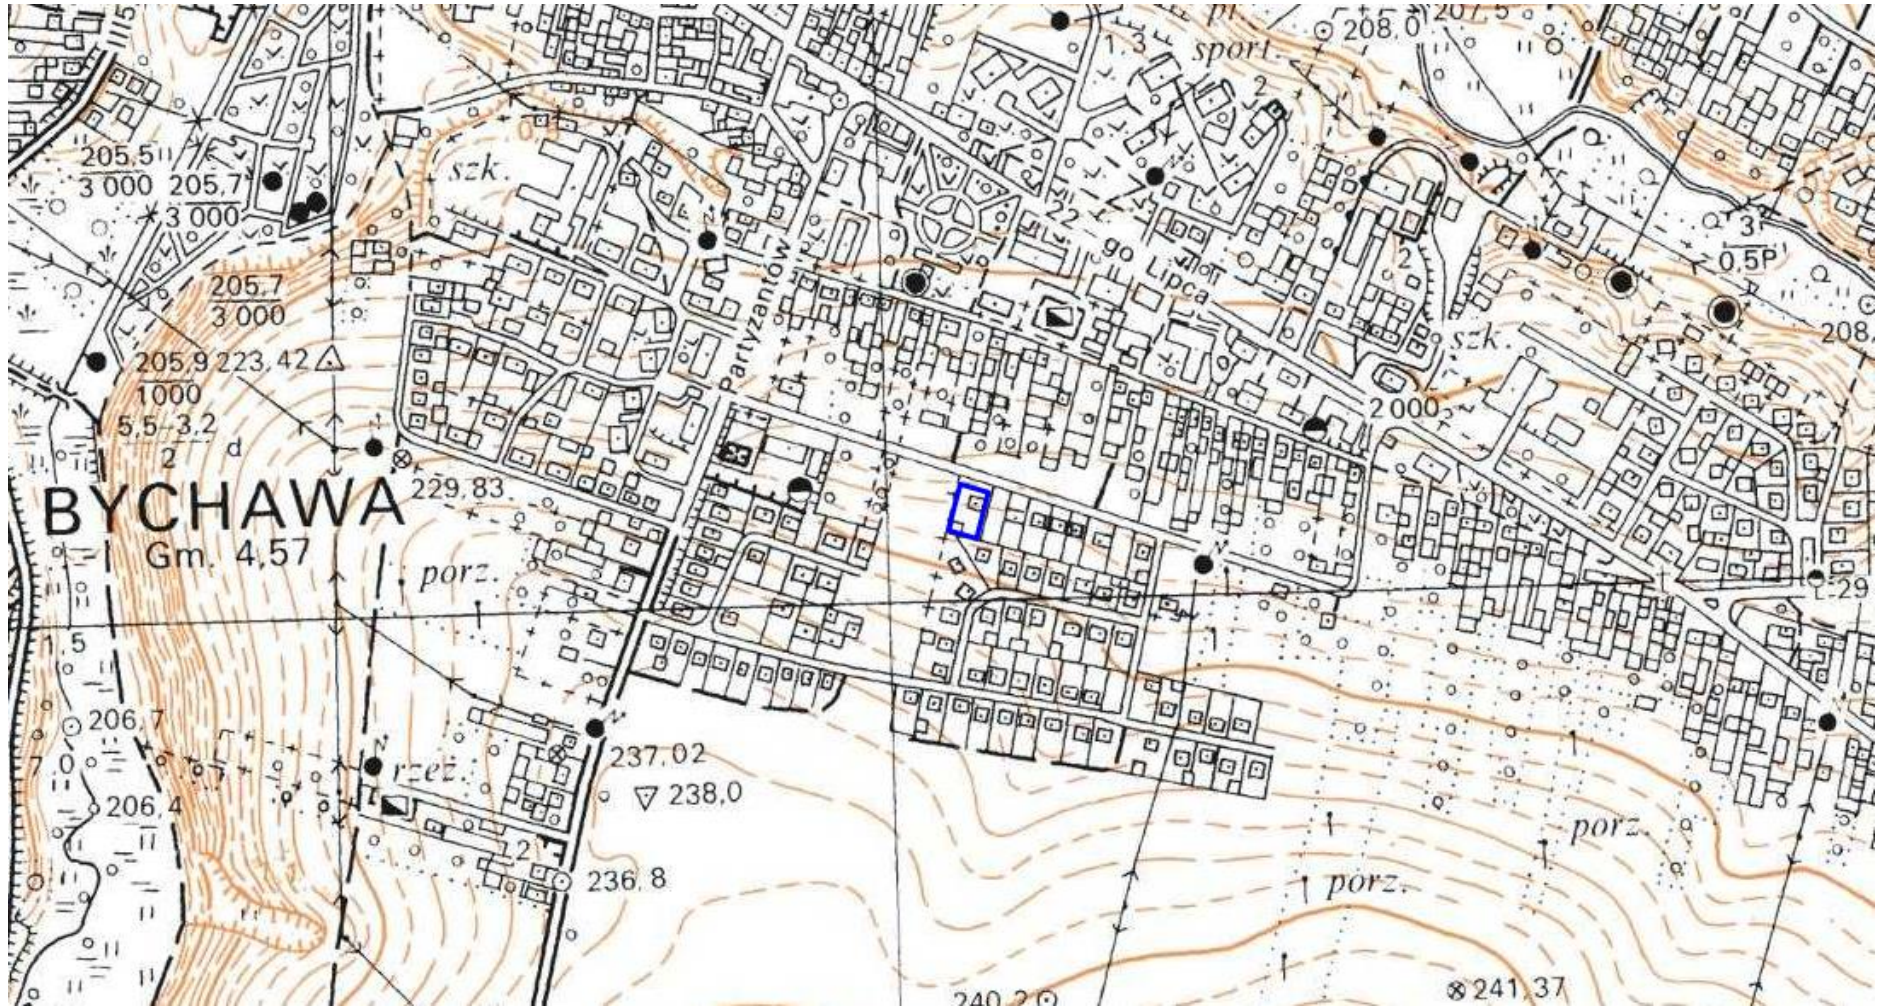

Lokalizacja obszarów objętych projektem miejscowego planu zagospodarowania przestrzennego