


ARKUSZ NR 6
ZAŁĄCZNIK NR 2

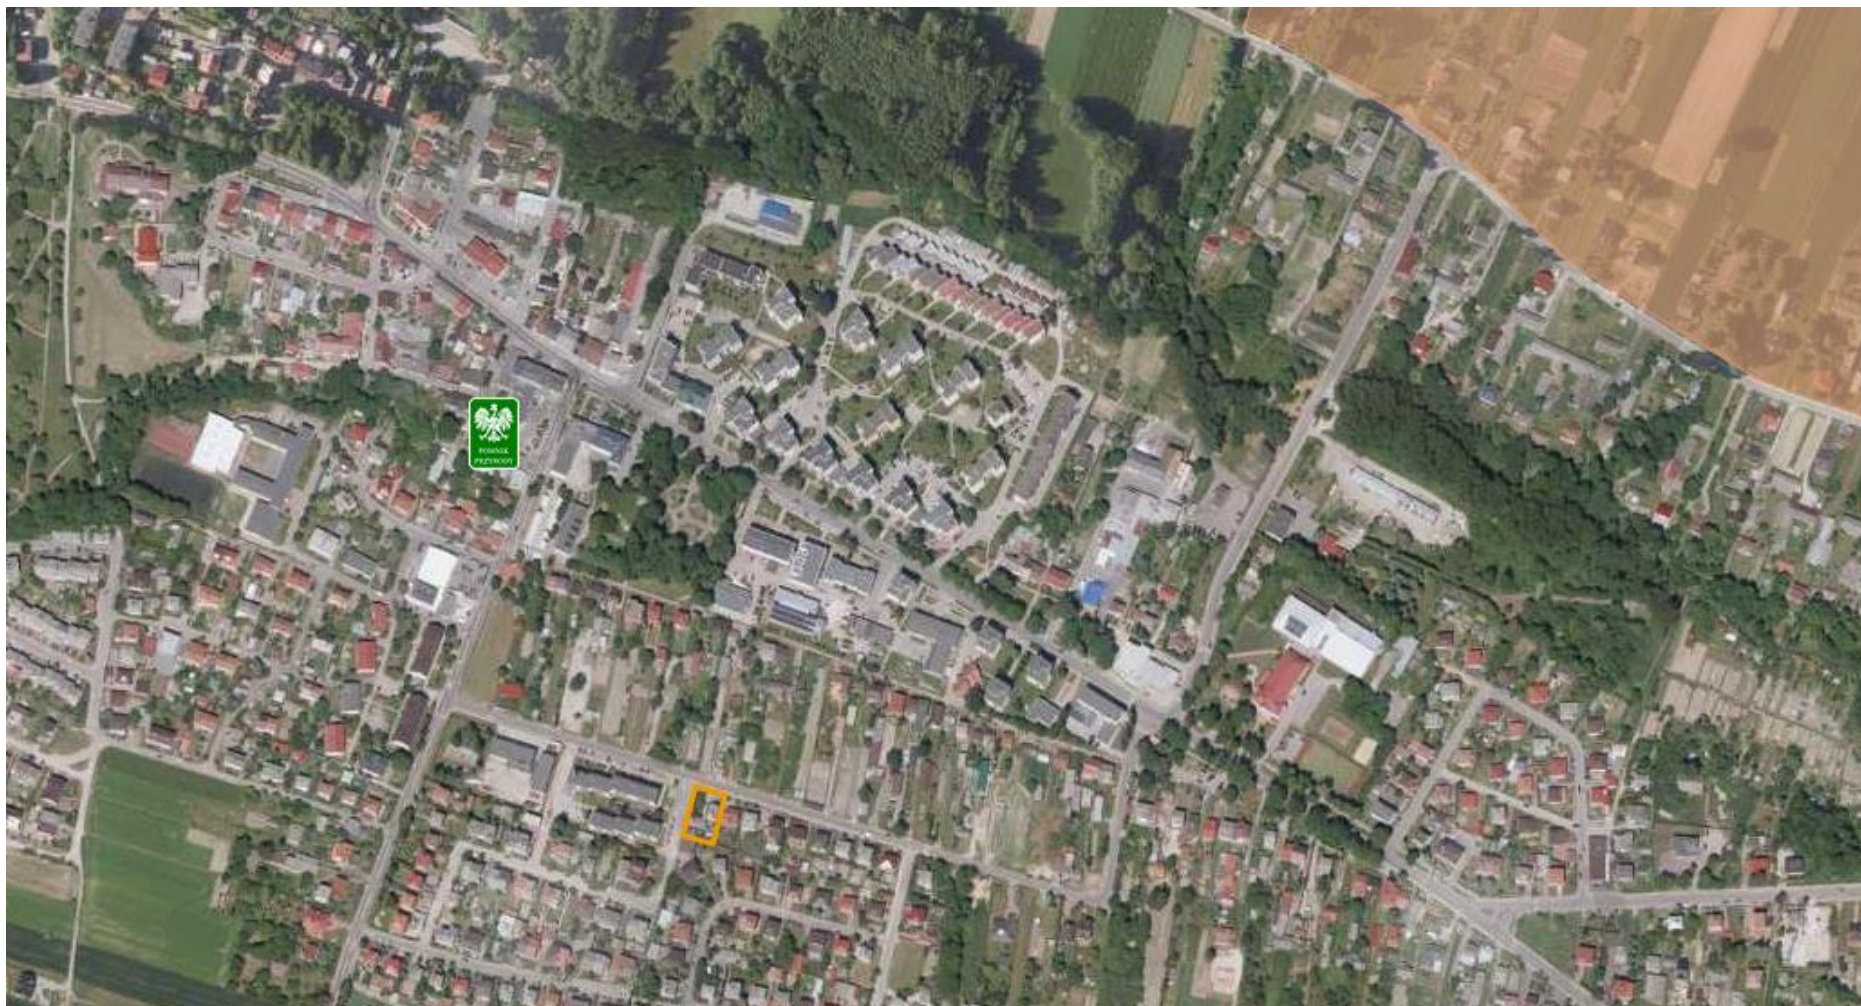

Lokalizacja obszarów objętych projektem miejscowego planu zagospodarowania przestrzennego