


**ARKUSZ NR 7**  
**ZAŁĄCZNIK NR 1**

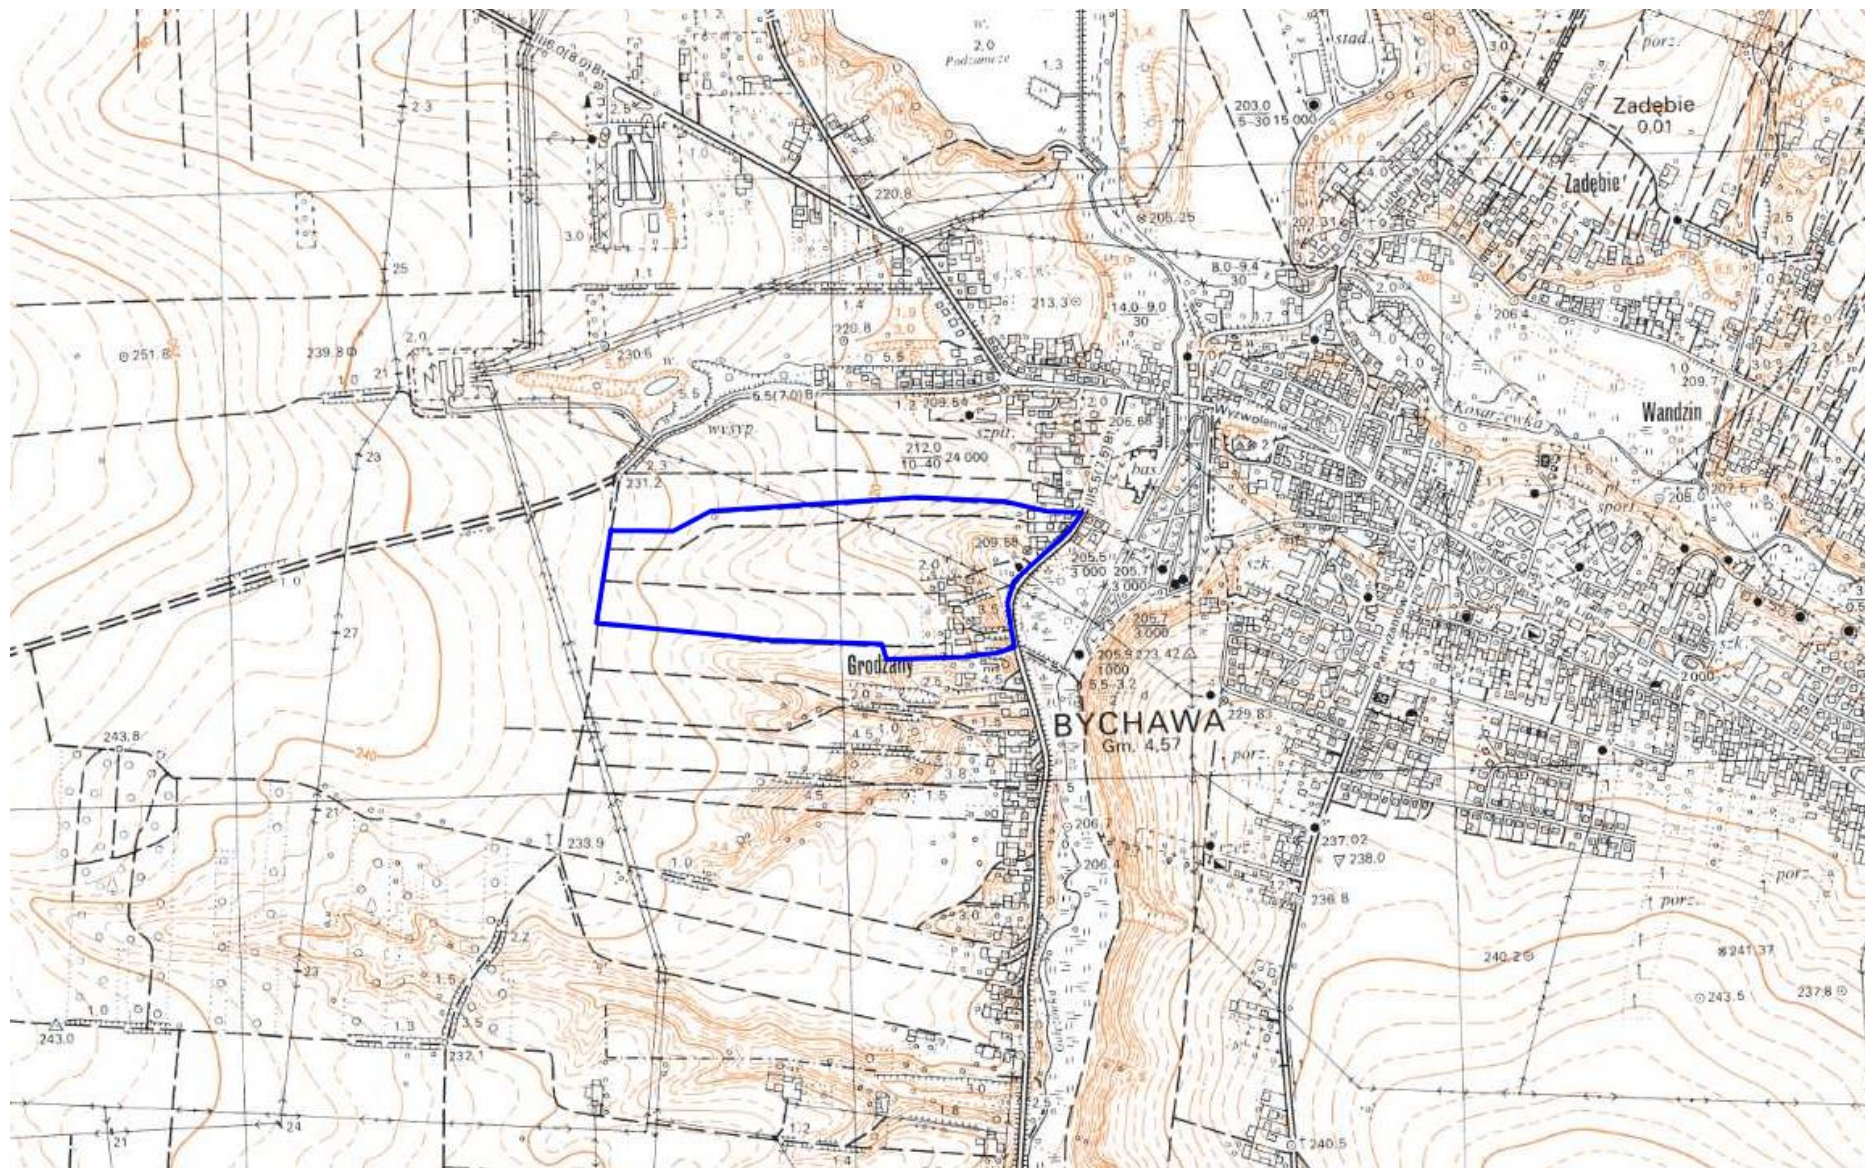

**Lokalizacja obszarów objętych projektem miejscowego planu zagospodarowania przestrzennego**