


**OBSZAR CAŁEGO MIASTA  
ZAŁĄCZNIK NR 2**

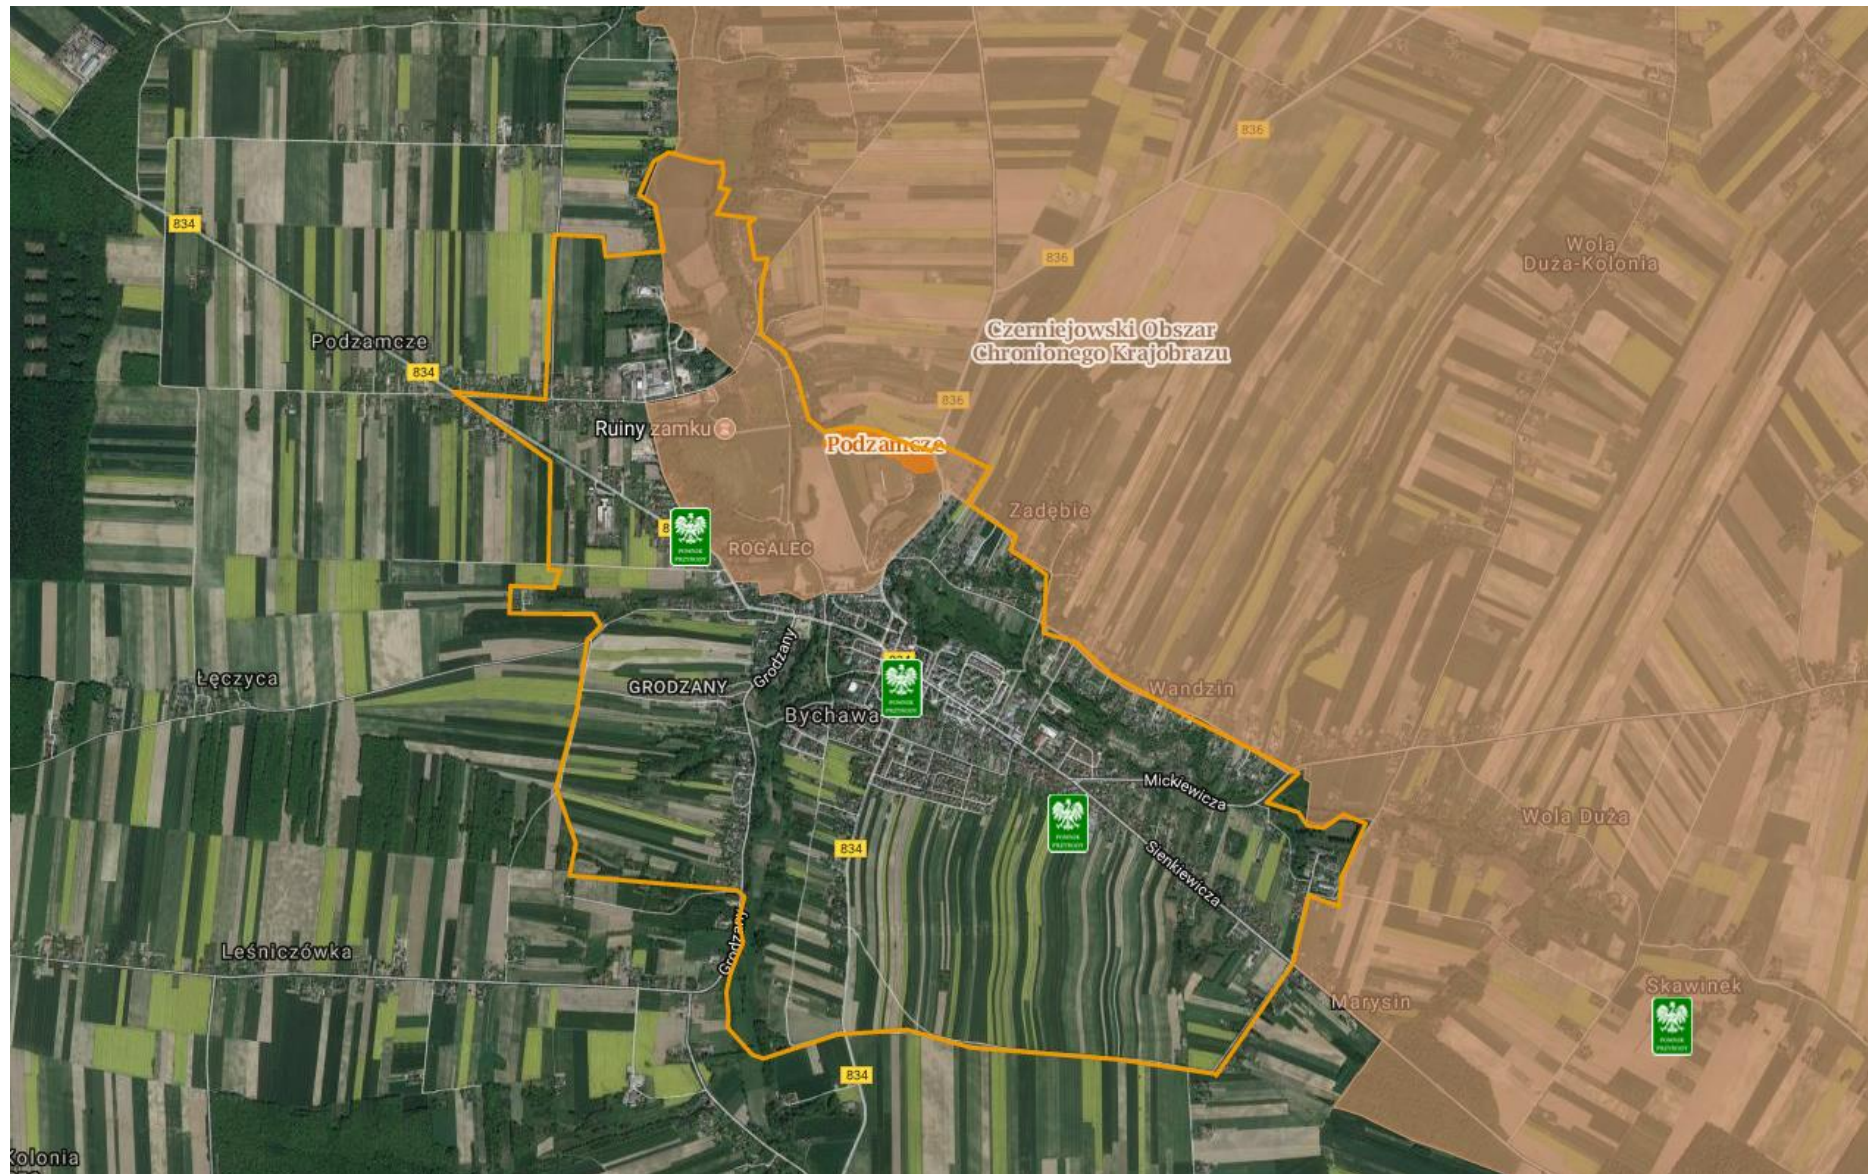

Lokalizacja obszarów objętych projektem miejscowego planu zagospodarowania przestrzennego