


## Przekrój normalny

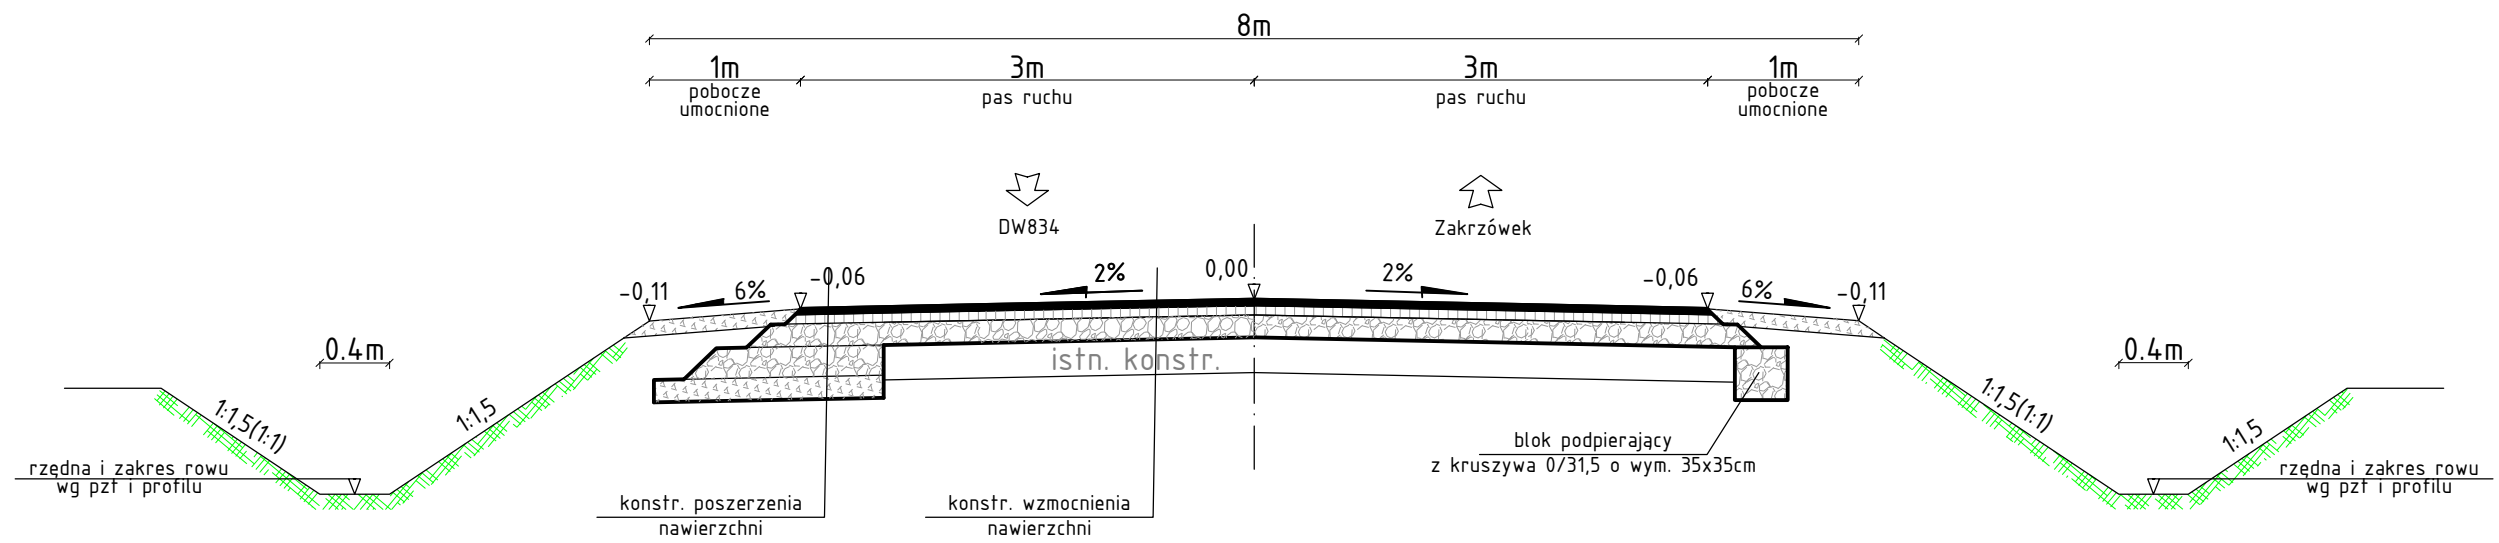

ZAMAWIAJĄCY					
<b>ZARZĄD DRÓG POWIATOWYCH W LUBLINIE</b> 24-200 BELŻYCE UL. ŻEROMSKIEGO 3					
Jednostka projektowa:		<b>PWS PROJEKT Paweł Sikora Sp.k.</b> 21-030 Motycz, Konopnica 251e			
Zamierzenie budowlane:					
Rozbudowa drogi powiatowej numer 2294L Gałęzów – Kowersk – Zakrzówek					
Stadium:	Część:	Opracowanie:			
Nazwa rysunku:					
<b>Przekrój normalny</b>					
BRANŻA	FUNKCJA	IMIĘ I NAZWISKO	UPRAWNIENIA	PODPIS	
Drogowa	Projektant	mgr inż. Paweł Sikora	Upr. budowlane inżynierskie drogowe do projektowania bez ograniczeń nr LUB/0020/POOD/08		
Data opracowania:		Skala:	Nr. rys.	Rev.	Nr str.:
<b>04.2023</b>		<b>1:50</b>	<b>3</b>	<b>0</b>	